




LAYOUT CASA RURALE COMUNE DI SAN DONACI

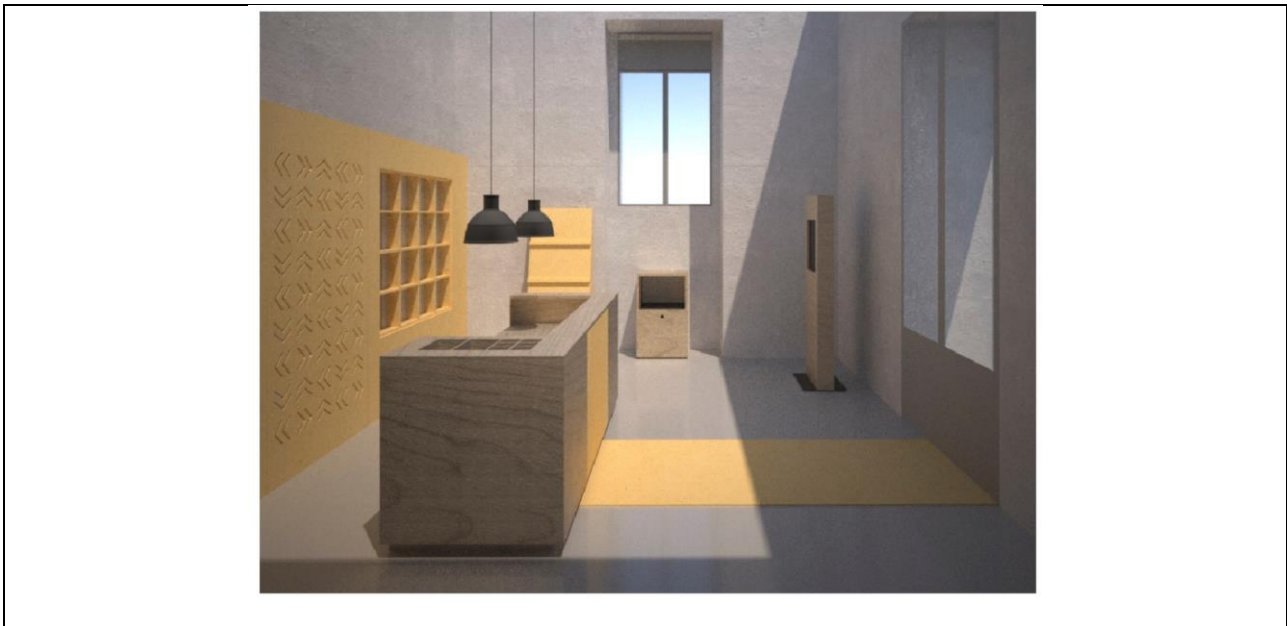

Rendering virtuale

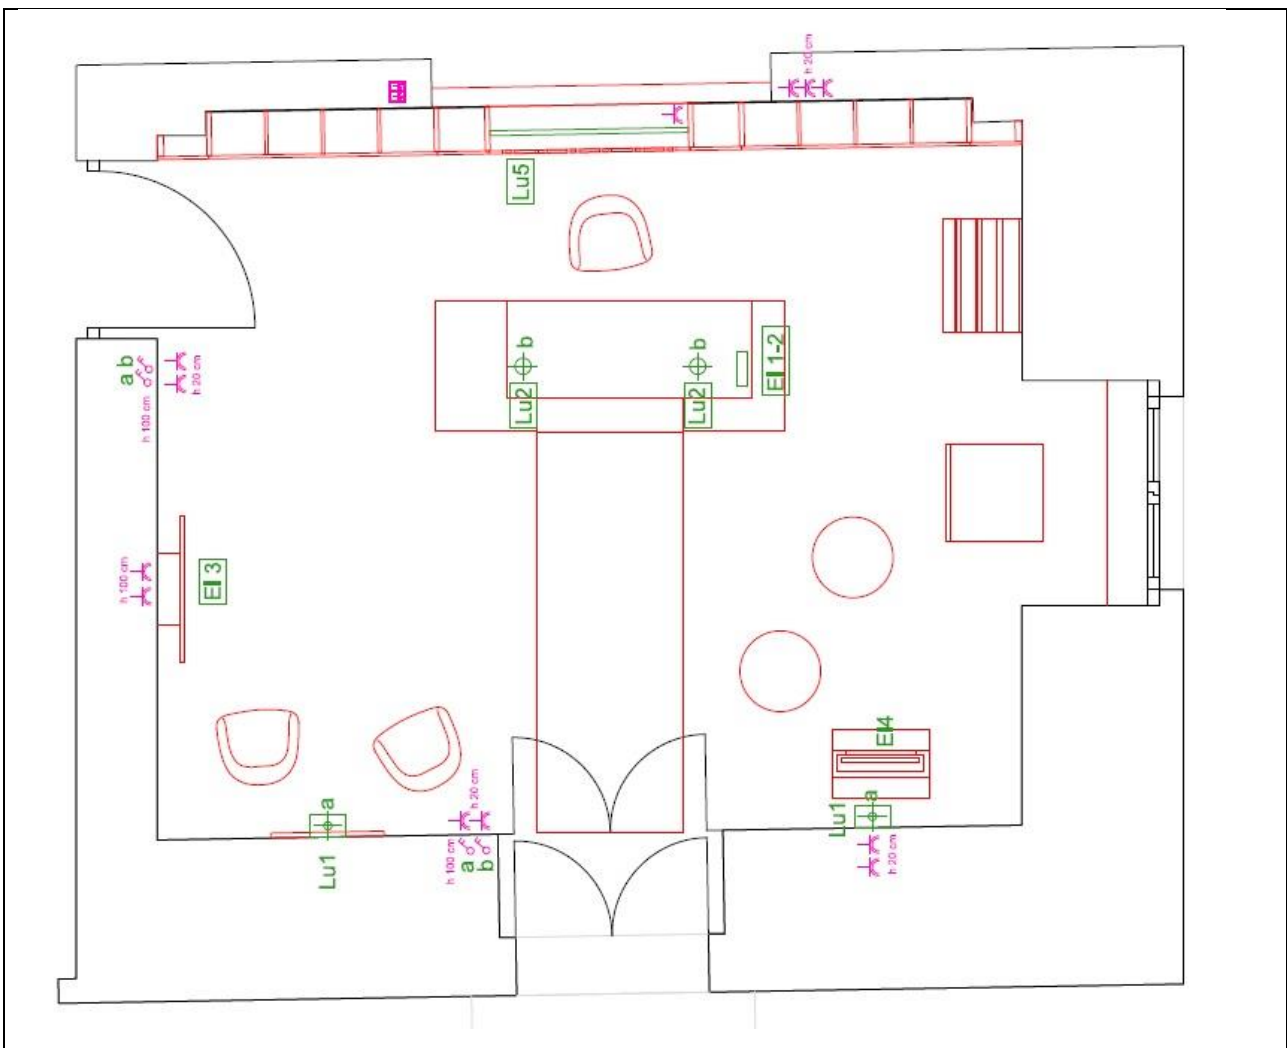

Pianta Casa Rurale Scala 1:50

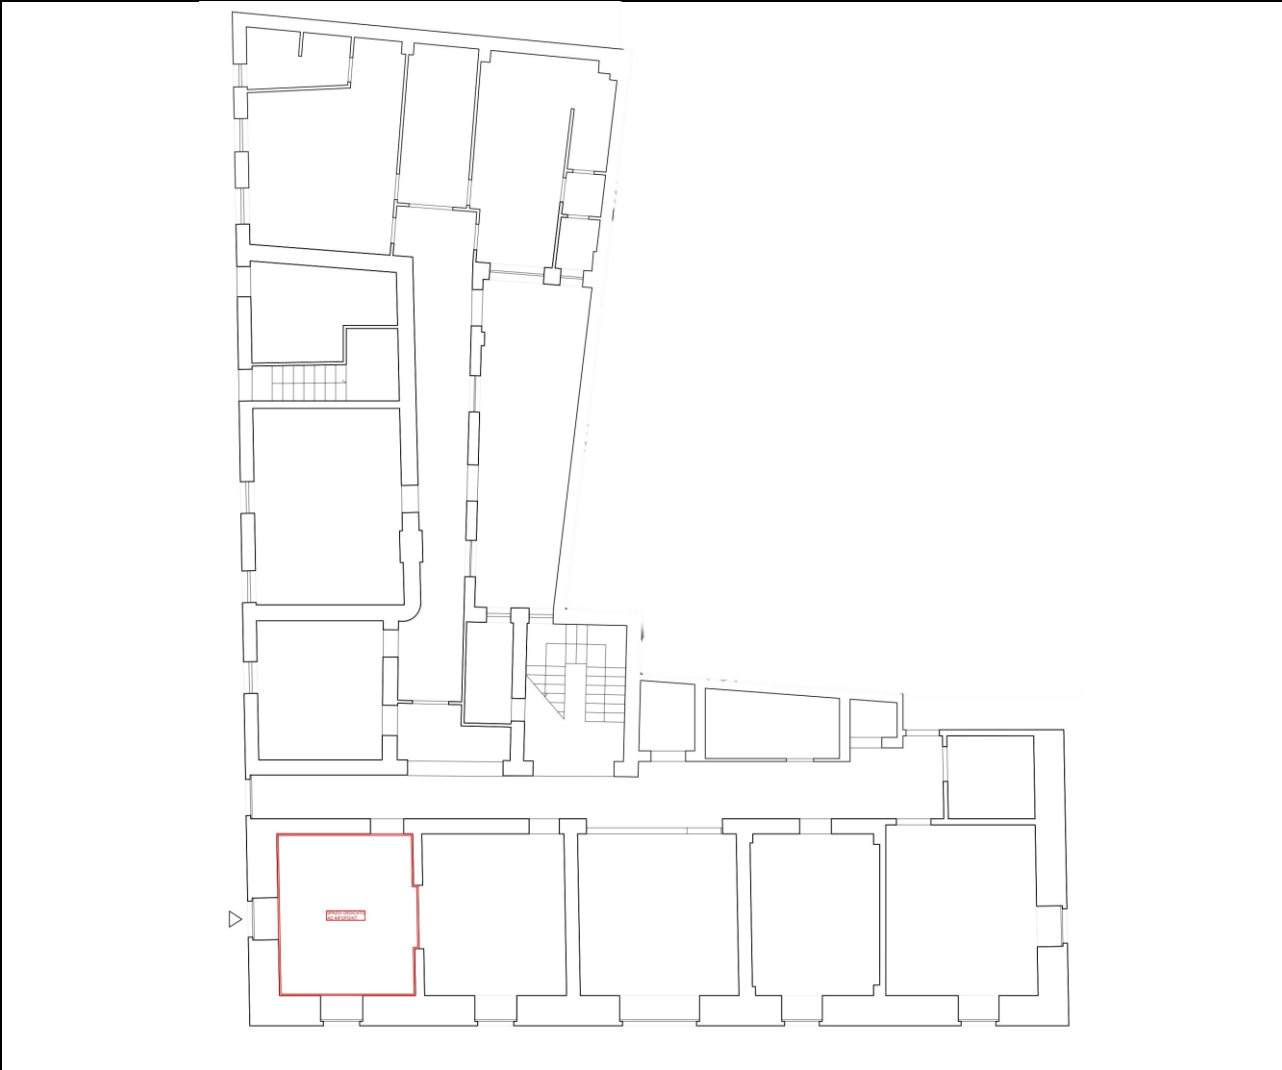

Pianta piano terra (in rosso l'area destinata a Casa Rurale) – Scala 1:50