




LAYOUT CASA RURALE SAN PANCRAZIO SALENTINO

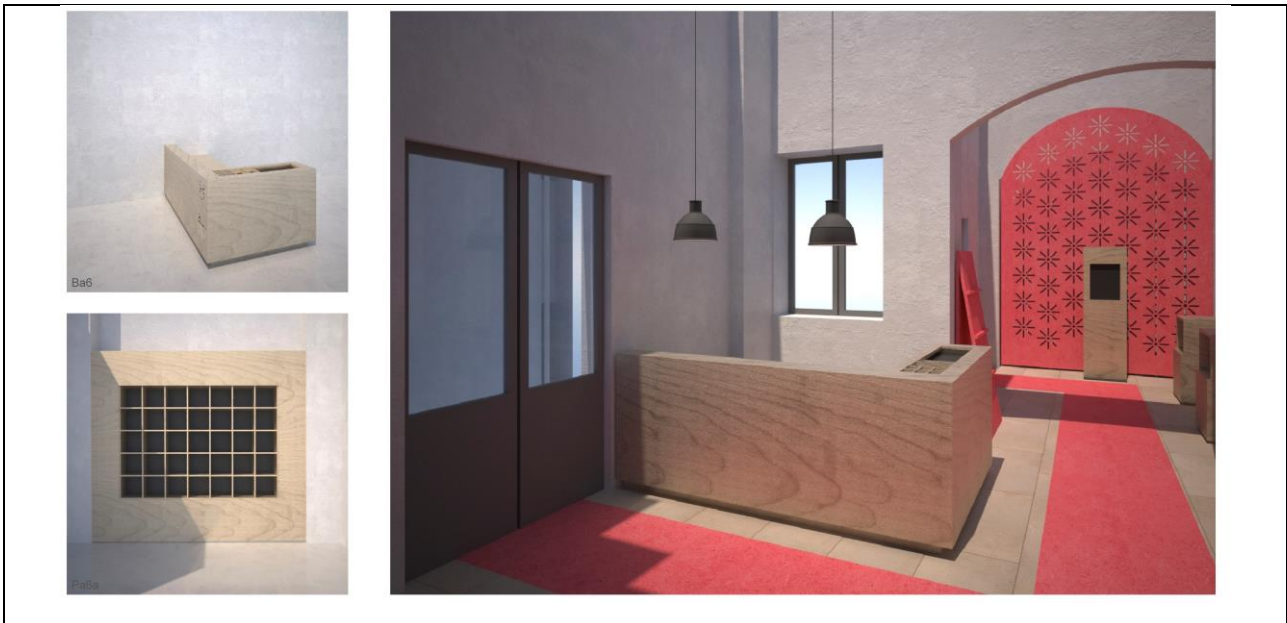

Rendering virtuale

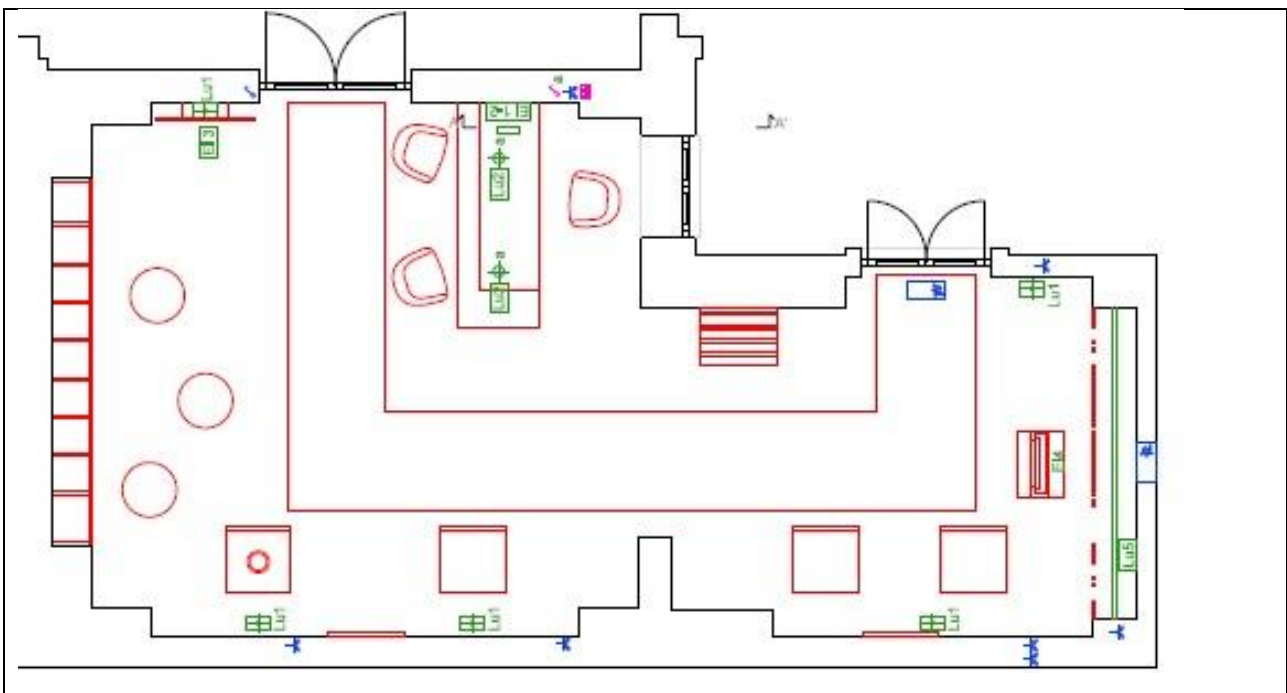

Pianta Casa Rurale Scala 1:50

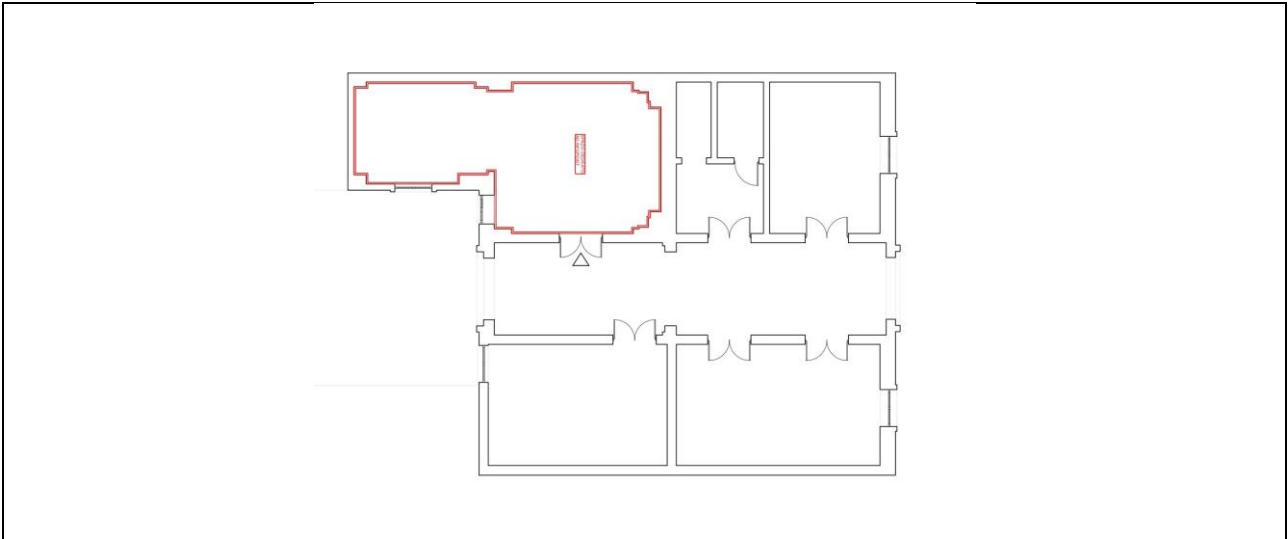

*Pianta piano terra (in rosso l'area destinata a Casa Rurale) – Scala 1:50*