

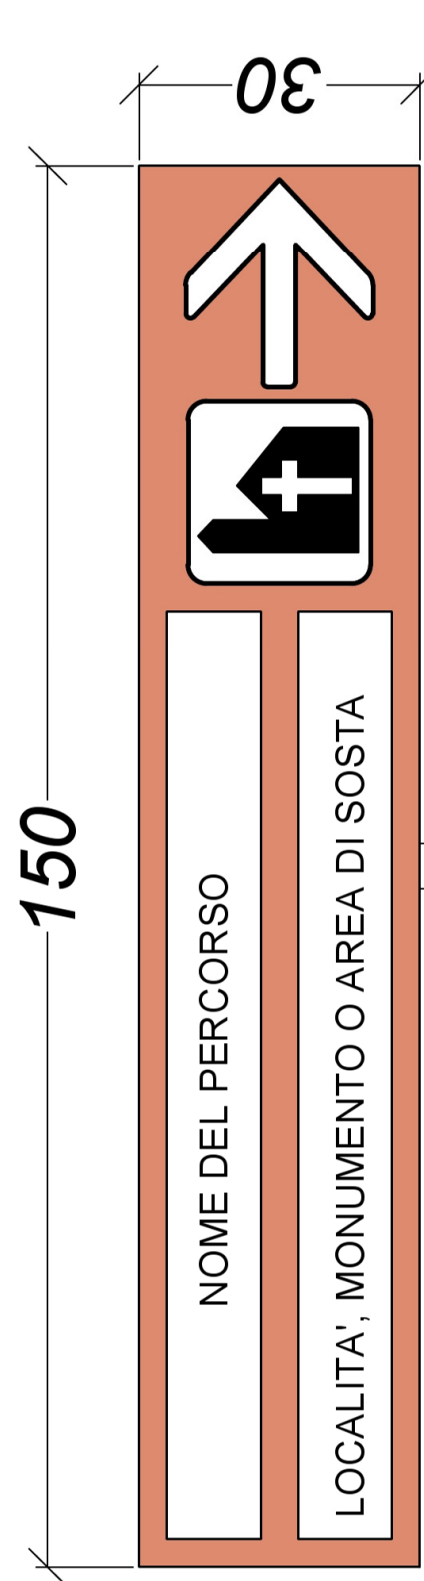


# SEGNALETICA

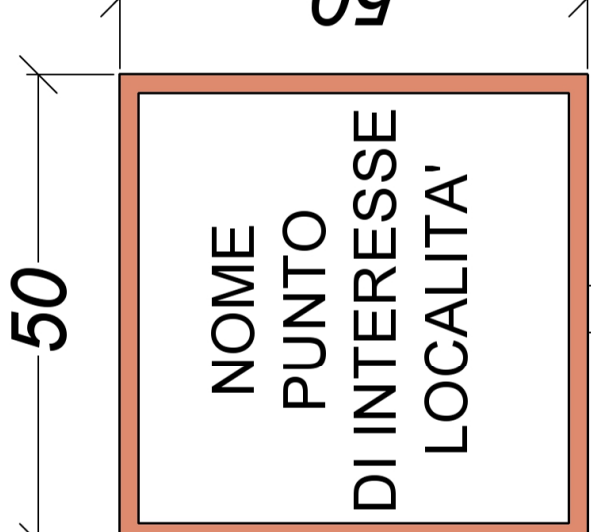

tubolare metallico 48/60 cm diam.

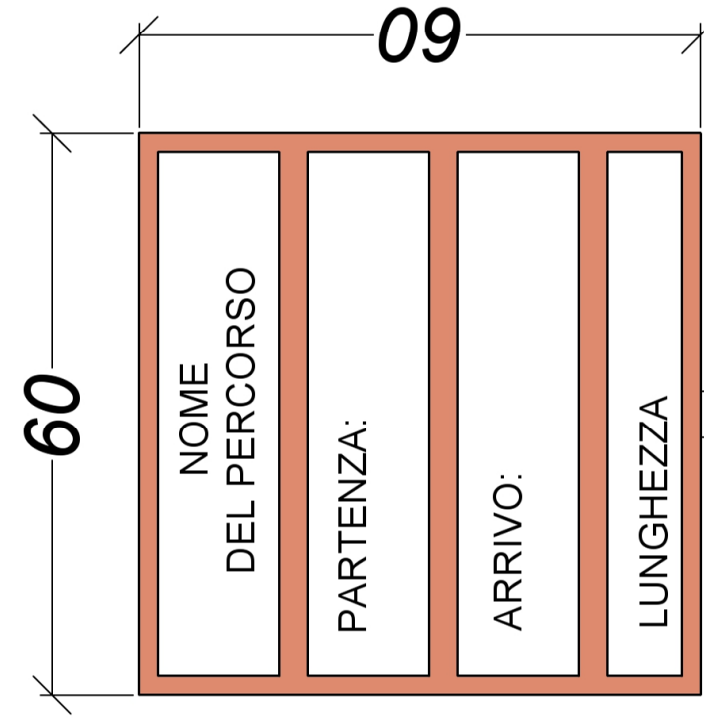


SEGNALE DIREZIONALE  
scala 1:10

SEGNALE DI INIZIO  
E FINE PERCORSO  
scala 1:10

SEGNALE DI SEGNALE  
LOCALITA'  
scala 1:10

**BACHECA GENERALE  
CON PANNELLO D'INSIEME**

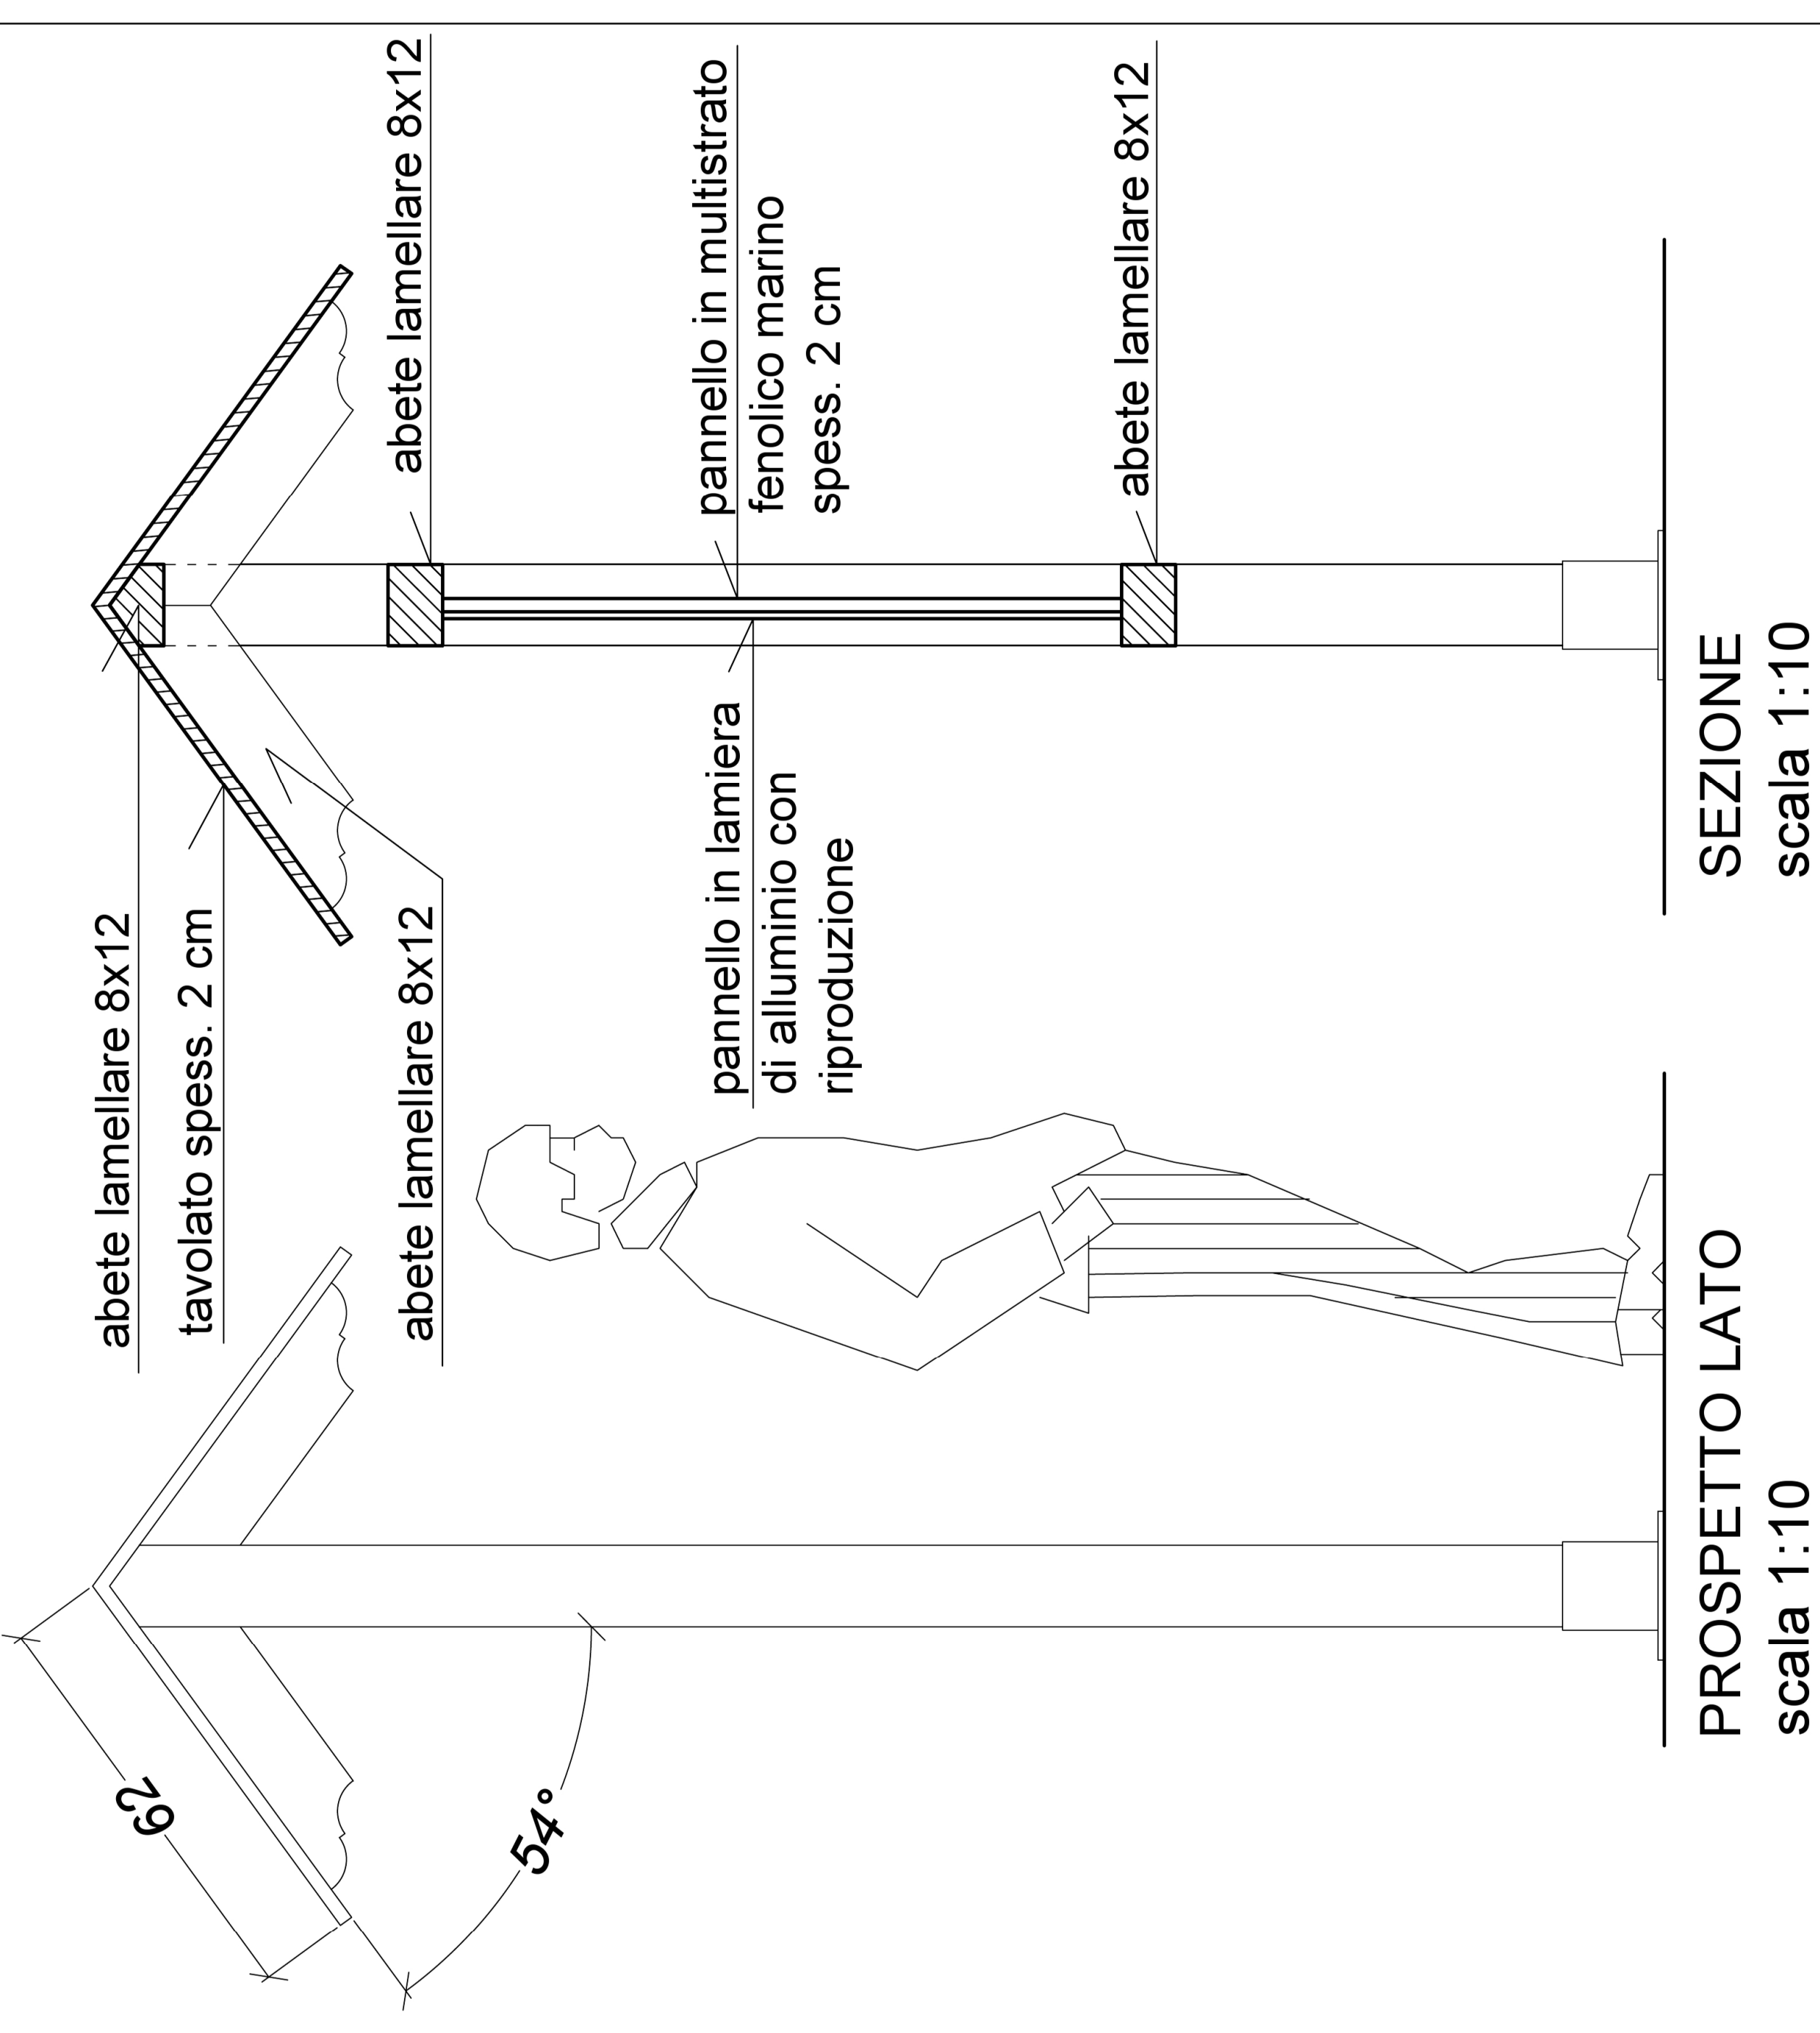

PROSPETTO FRONTE  
scala 1:10

PROSPETTO LATO  
scala 1:10

SEZIONE  
scala 1:10