



Intervento 2.4

Realizzazione e adeguamento dei sentieri rurali per accrescere l'accessibilità dei luoghi e l'attrattività del territorio

Sotto-intervento a)


Adeguamento della Casa Rurale a Centro Informativo Esperienziale quale centro di coordinamento dello SMARTLAND Terra dei Messapi

Lavori di Restauro e rifunzionalizzazione di un immobile ubicato nel centro storico del comune di Mesagne (BR) alla via Martiri della Libertà angolo vico San Biagio


PROGETTO ESECUTIVO

DESCRIZIONE ELABORATO	SCALA	ELABORATO
DETTAGLI ARCHITETTONICI	VARIE	DA
RESPONSABILE DEL PROCEDIMENTO Dott. Antonio Legittimo		
PROGETTAZIONE Arch. Maria Funiati		
COLLABORATORE Arch. Matteo Tummiello		

REV.	DATA	REDATTO	VERIFICATO	APPROVATO
00	Marzo 2021			

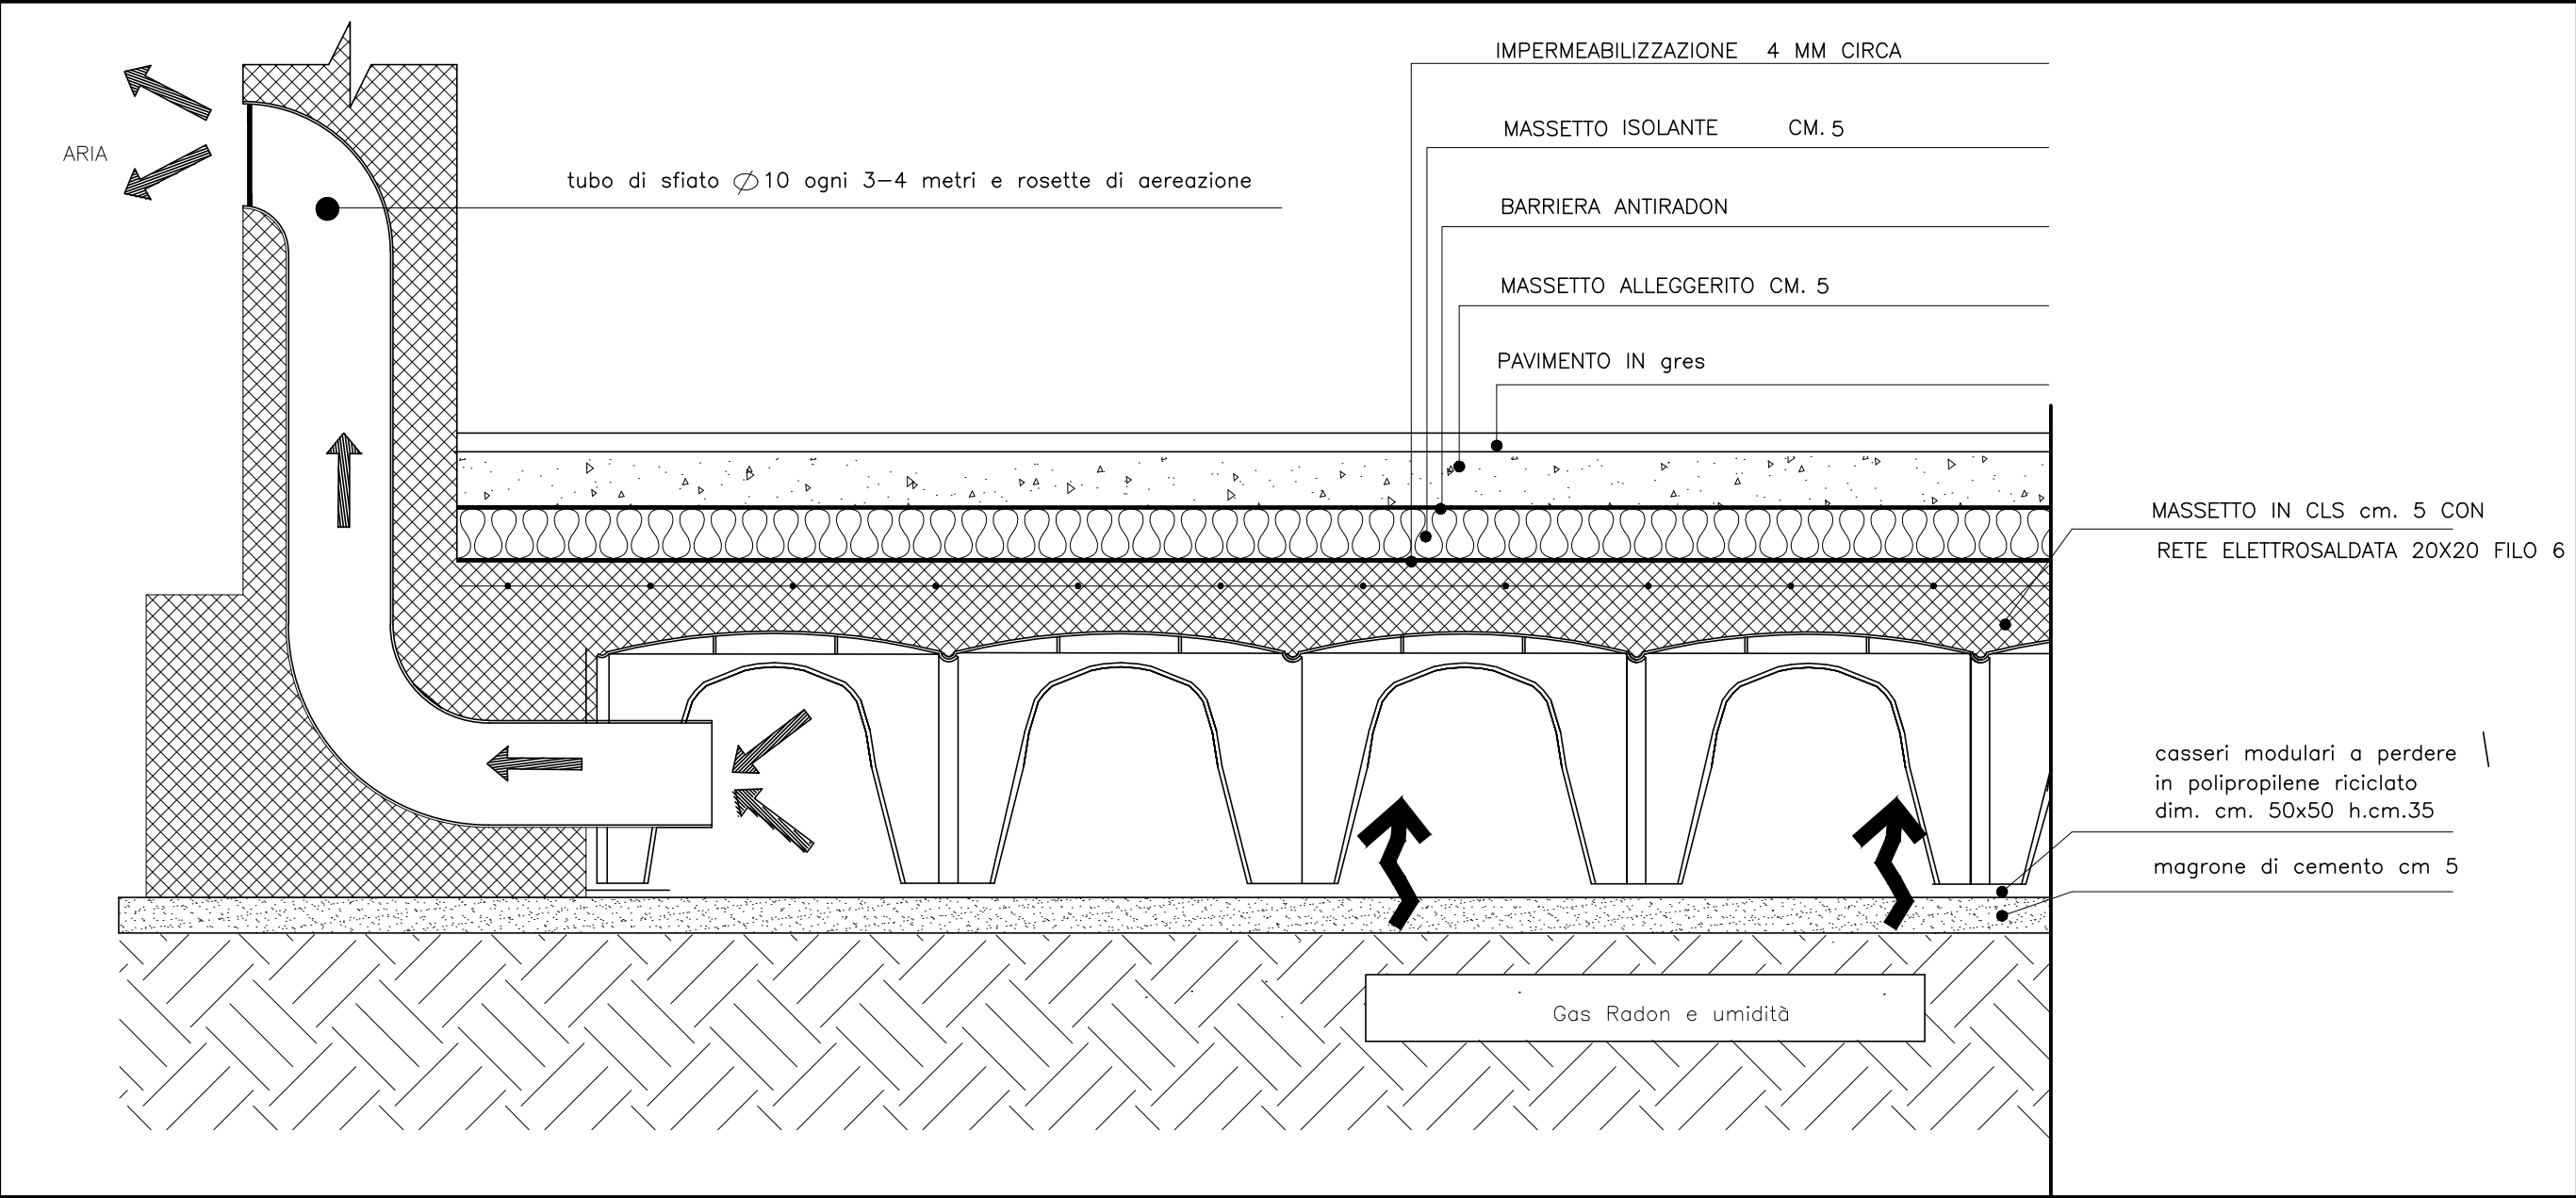

pianta stato di progetto piano terra - sezione pavimento

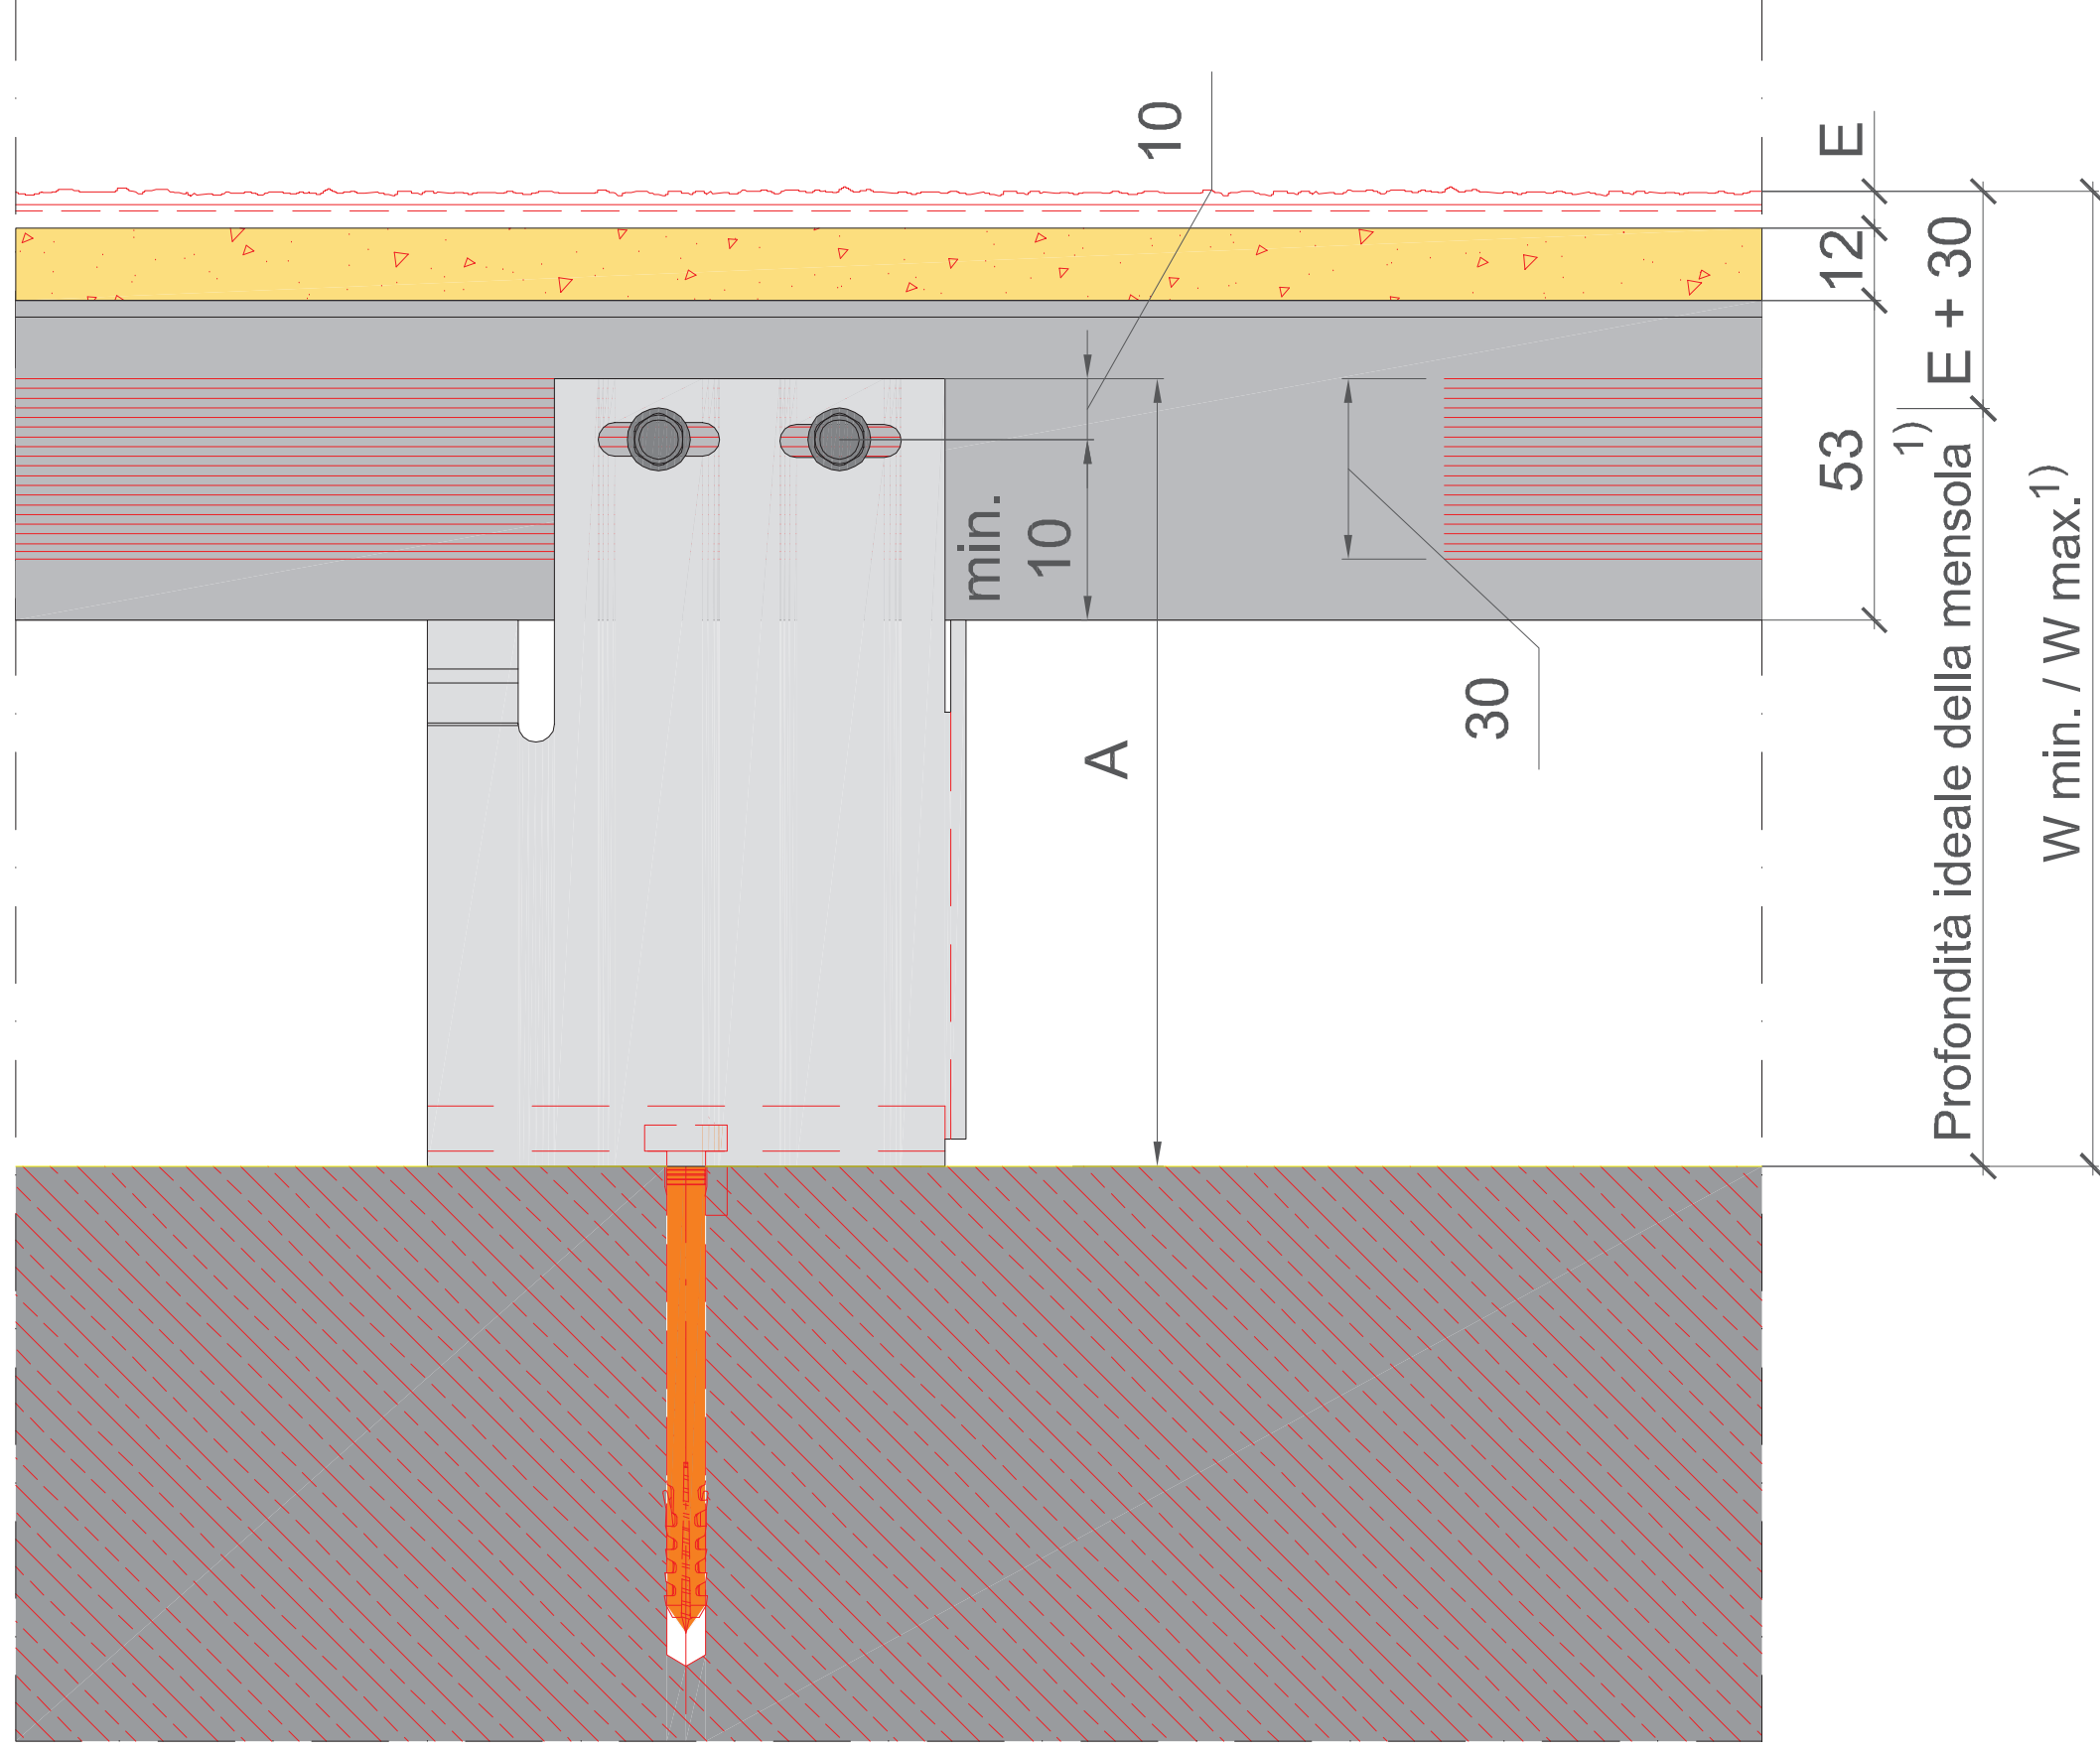

$W \text{ min.} = A + E + 12\text{mm}$

$W \text{ max.} = A + E + 45\text{mm}$

$E =$ Spessore complessivo dell'intonaco armato e del rivestimento di finitura

parete ventilata interna